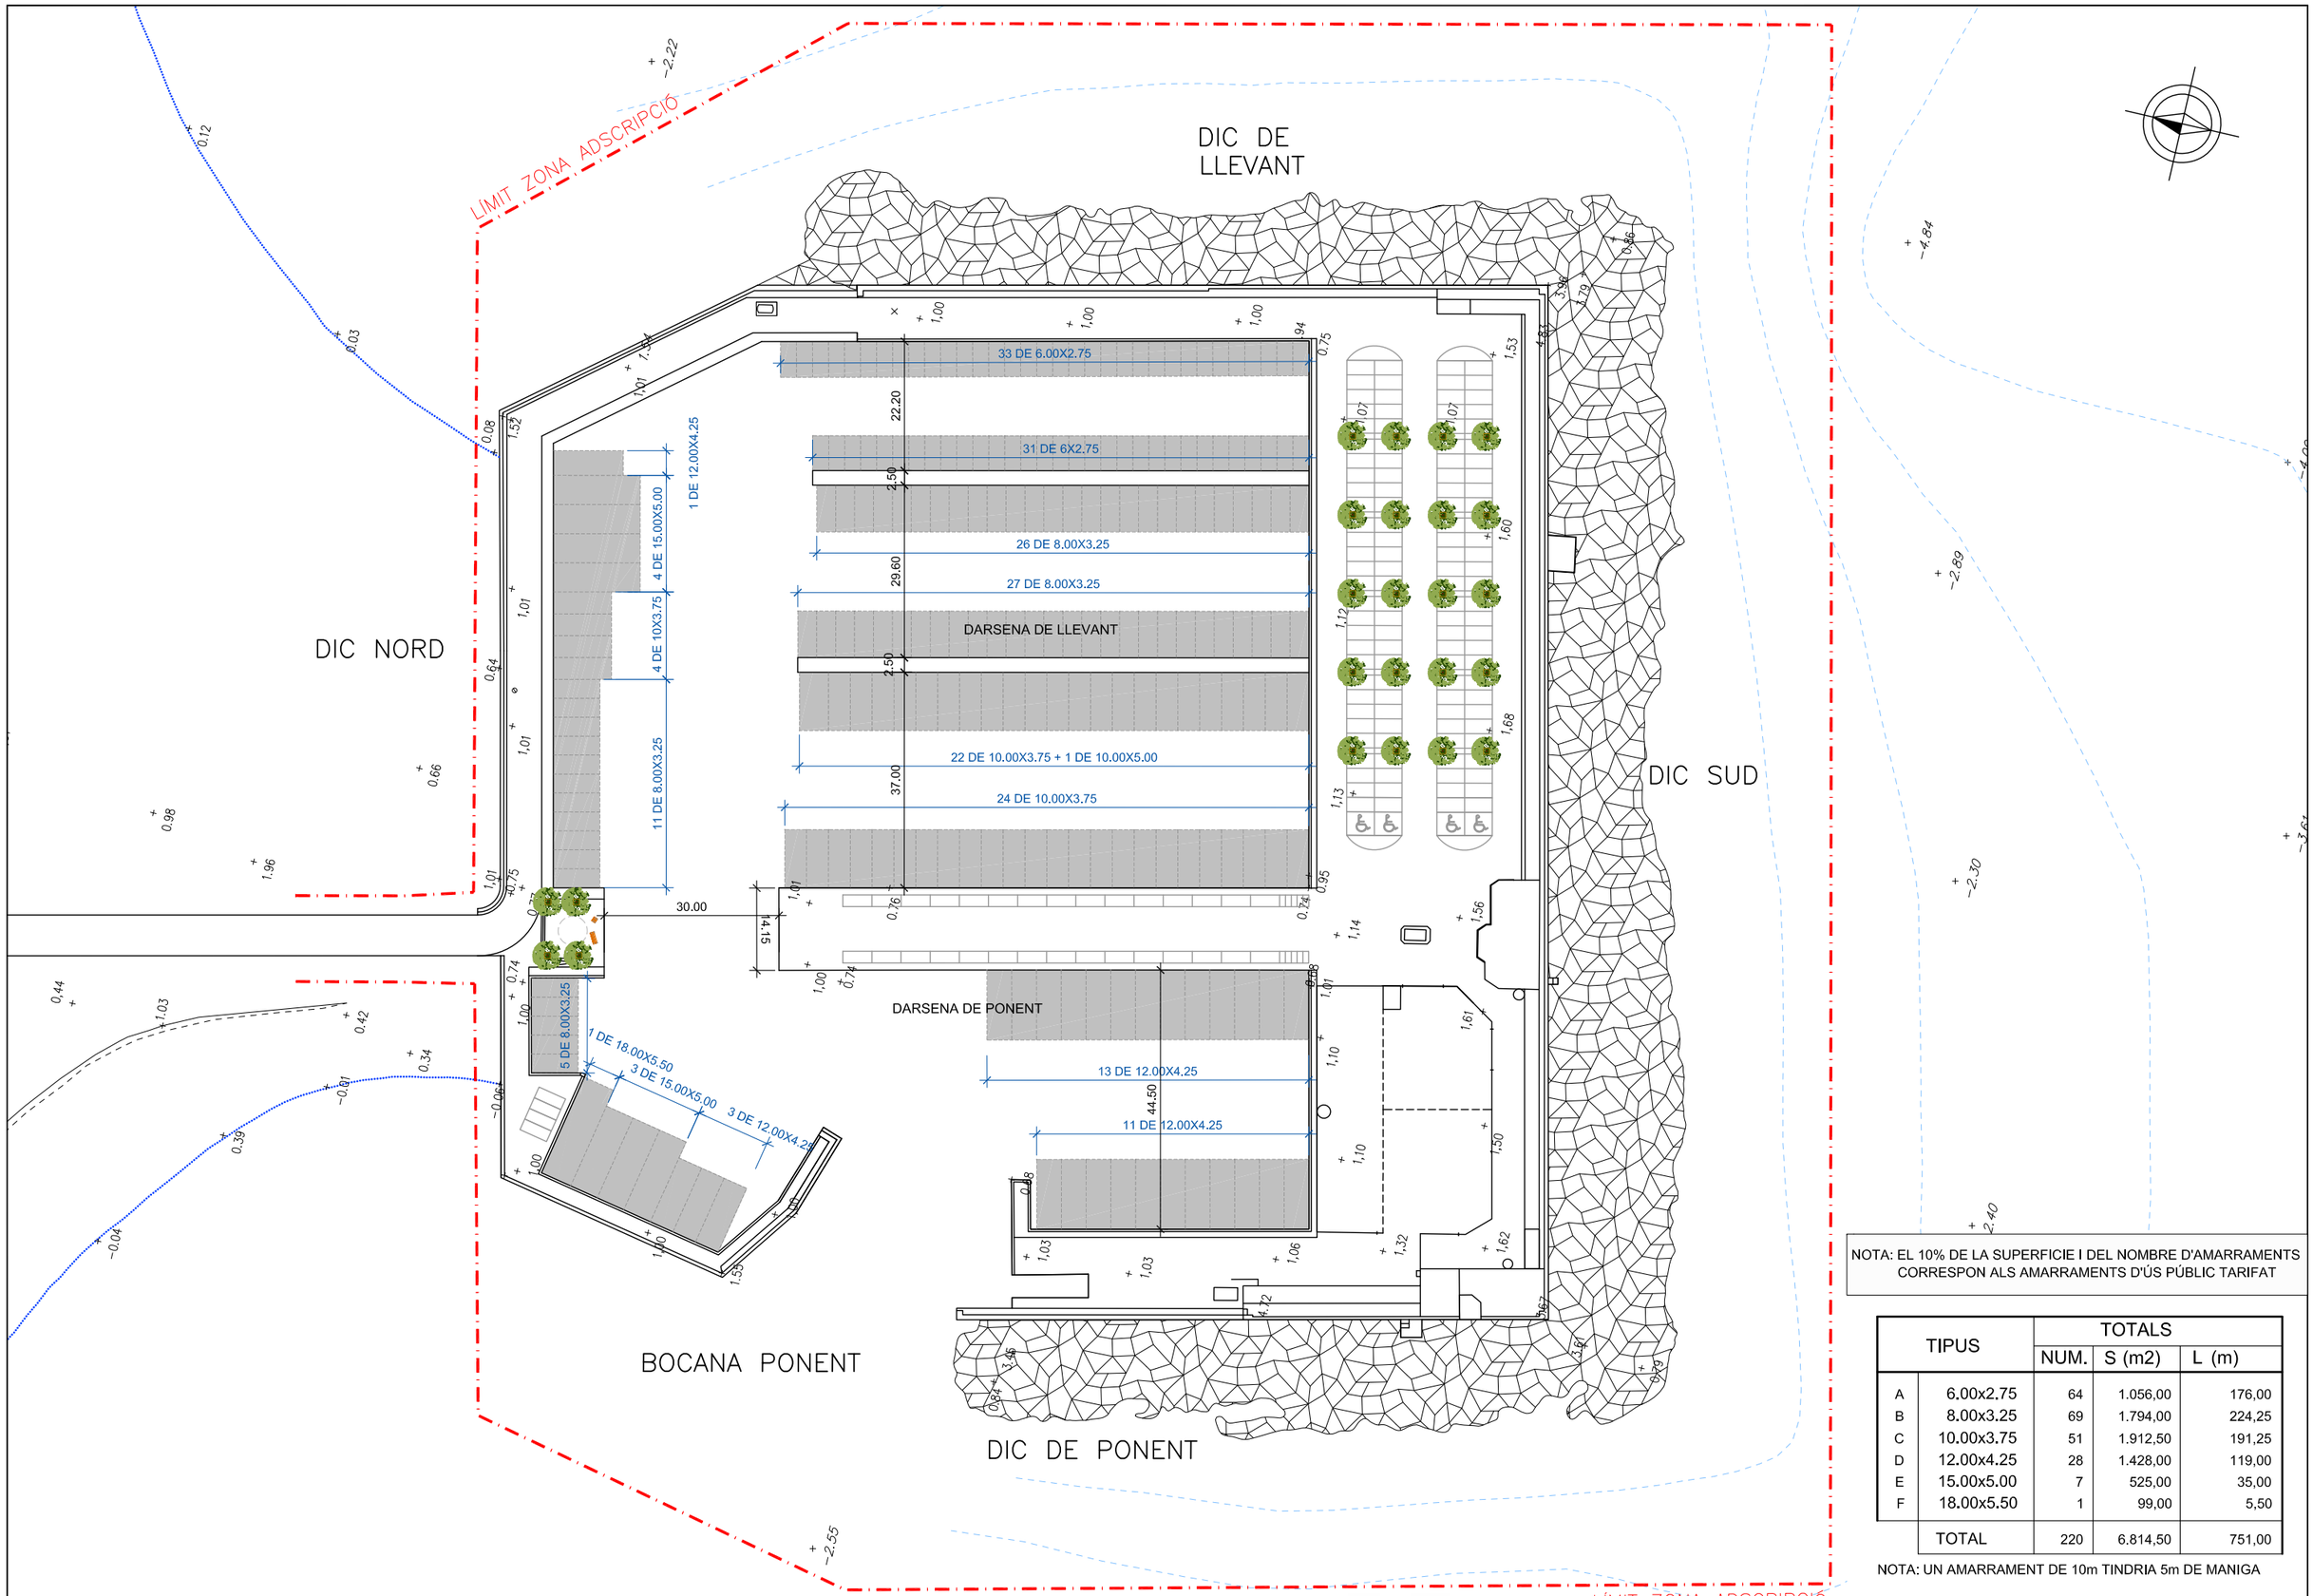

NOTA: EL 10% DE LA SUPERFICIE I DEL NOMBRE D'AMARRAMENTS CORRESPON ALS AMARRAMENTS D'ÚS PÚBLIC TARIFAT

TIPUS		TOTALS		
		NUM.	S (m2)	L (m)
A	6.00x2.75	64	1.056,00	176,00
B	8.00x3.25	69	1.794,00	224,25
C	10.00x3.75	51	1.912,50	191,25
D	12.00x4.25	28	1.428,00	119,00
E	15.00x5.00	7	525,00	35,00
F	18.00x5.50	1	99,00	5,50
	TOTAL	220	6.814,50	751,00

NOTA: UN AMARRAMENT DE 10m TINDRIA 5m DE MANIGA

CLUB NÀUTIC DE COMA-RUGA

TÍTOL DEL PROJECTE:
PROJECTE CONSTRUCTIU D'ACTUACIONS A REALITZAR EN EL PORT DE COMA-RUGA EN EL MARC DEL CONTRACTE DE GESTIÓ DE SERVEIS PÚBLICS EN LA MODALITAT DE CONCESSIÓ (exp . 2015001100)

PEL CLUB NÀUTIC
JORDI MIRÓ I MIRET
PRESIDENT

CONSULTOR
CEDIPSA SL
RAMÓN ARANDES RENÚ
COL.LEGIAT Nº 3.492
L'ENGINYER DE CAMINS, C.P.

ESCALA:
2,5 5 7,5 A1-1/500
5 10 15 A3-1/1000

DATA:
OCTUBRE 2015

TÍTOL DEL PLÀNOL:
PLANOLS PROPOSTA:
DISTRIBUCIÓ D'AMARRAMENTS

PLÀNOL Nº:
12M

FULL:
FULL 1 DE 1